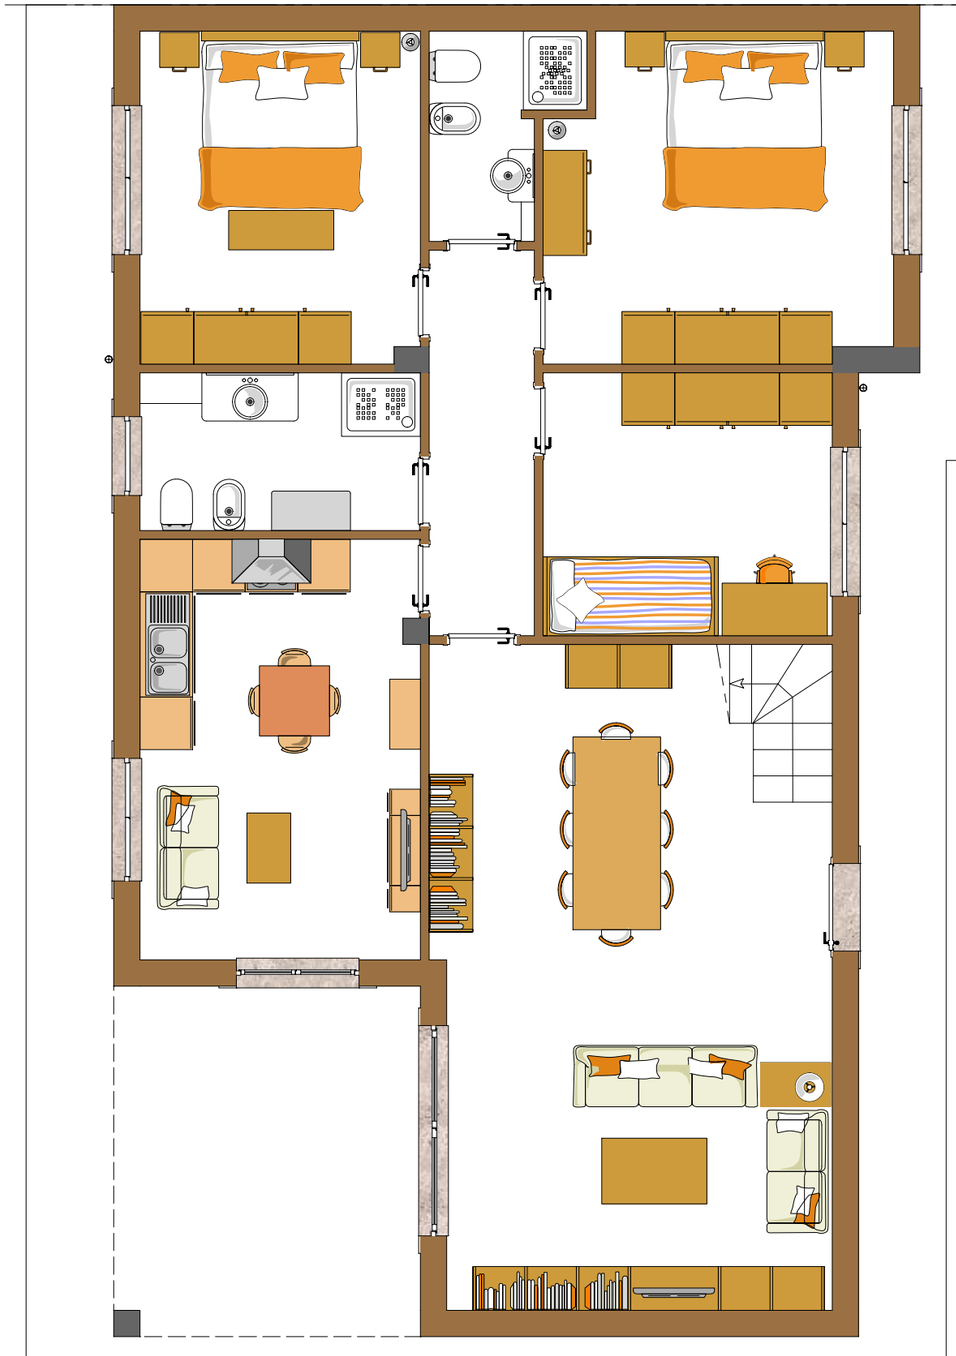

PIANTA PIANO TERRA
ARREDATA



PIANTA PIANO SOTTOTETTO

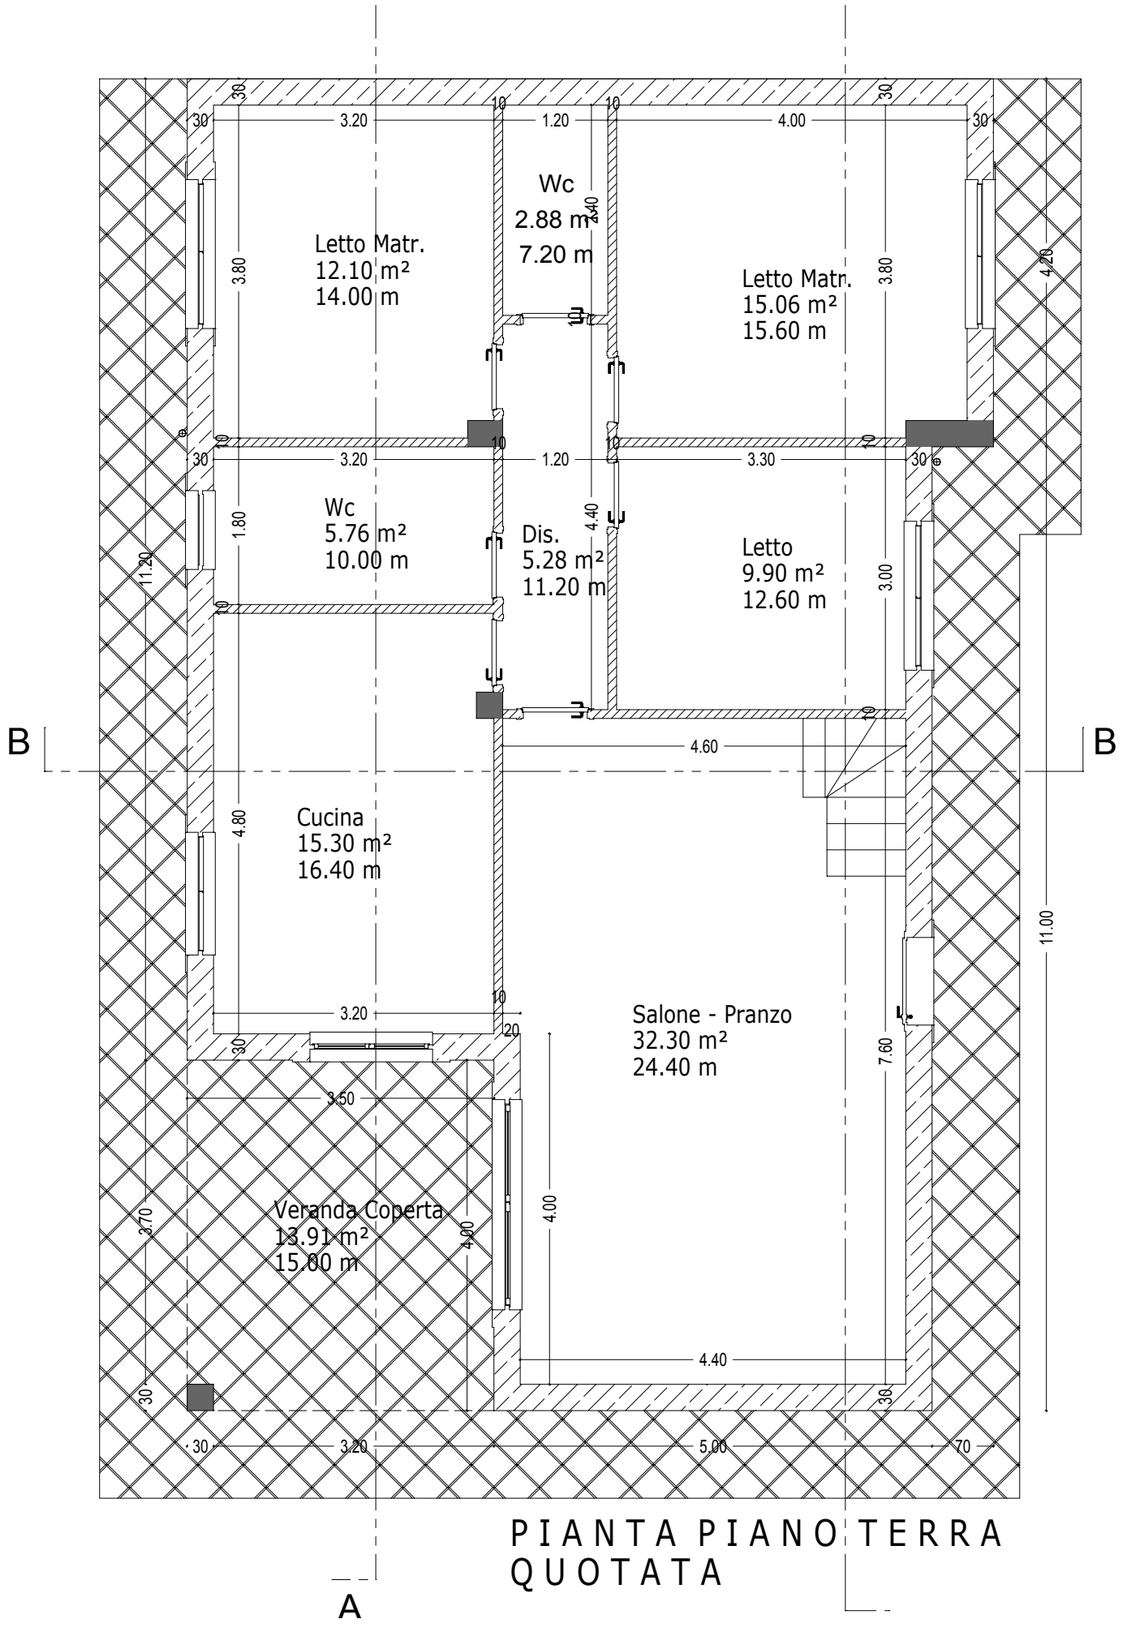

PIANTA PIANO TERRA
QUOTATA

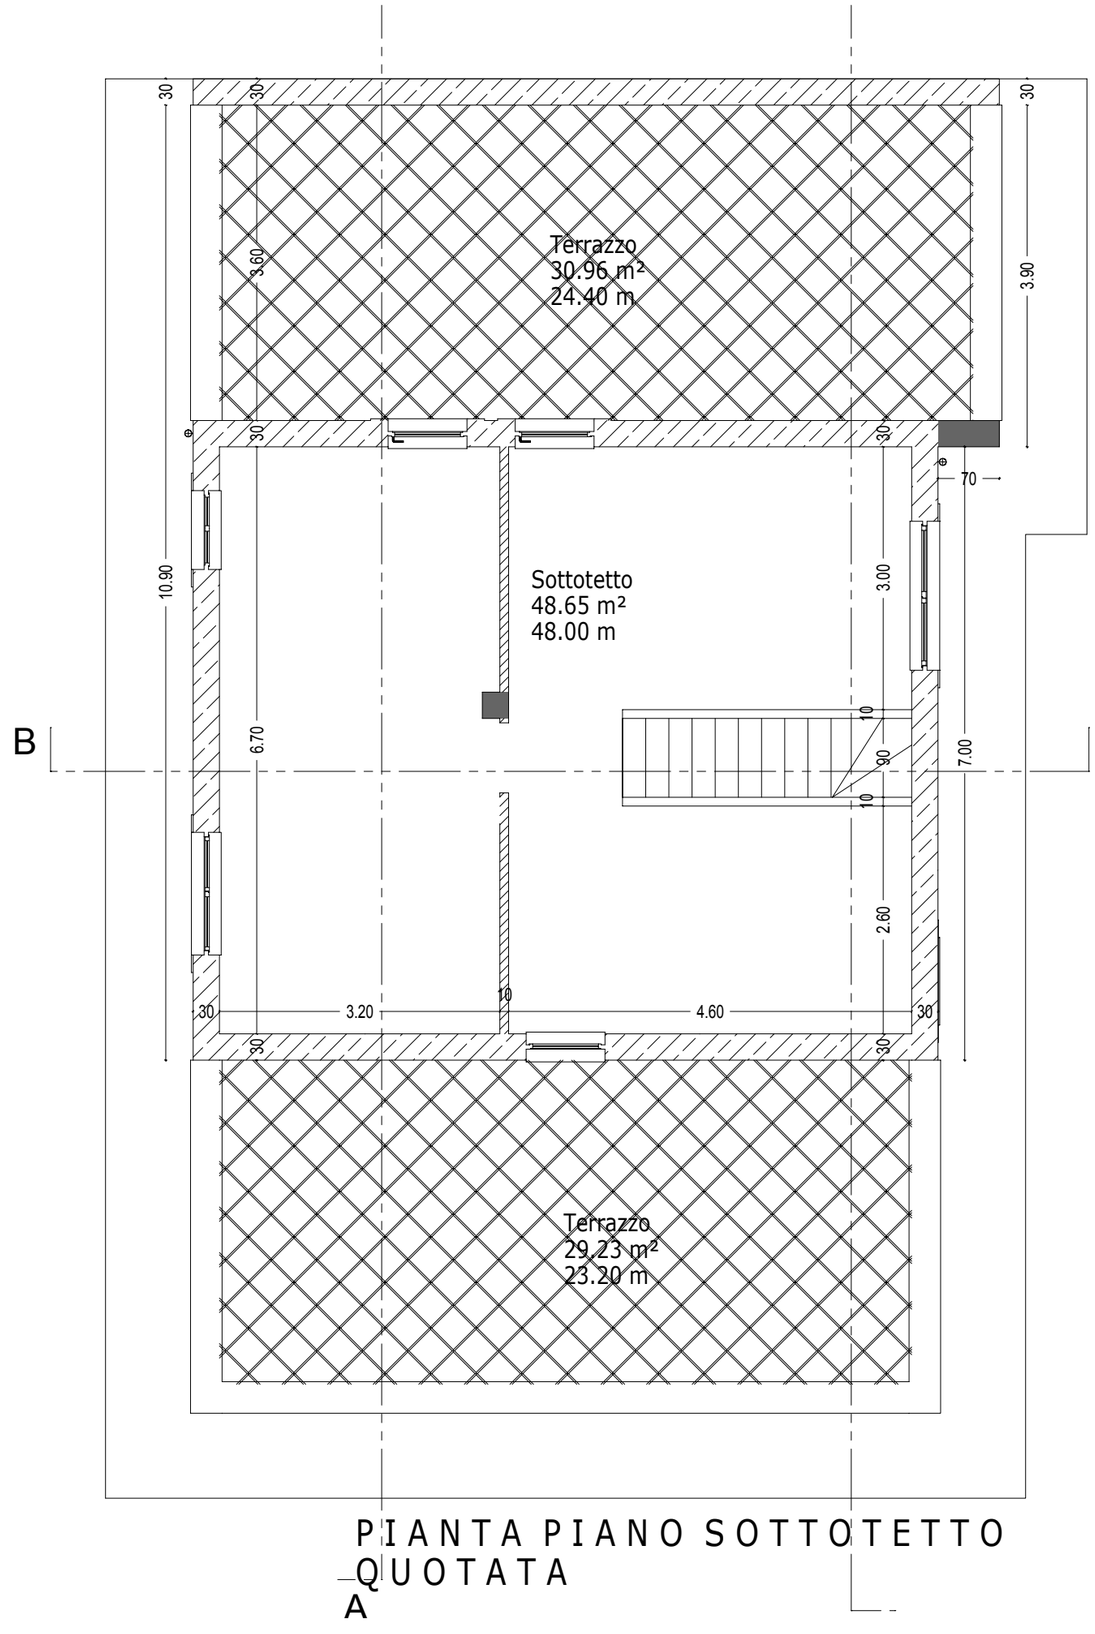

PIANTA PIANO SOTTOTETTO
QUOTATA